


Qualificació		Modificació		Superfície	
	1a-P.B.	Sistema general portuari	-	m2	
	1b-PB	Sistema general portuari	-	m2	
	4	Serveis tècnics	-	m2	
	5	Viari	26.778,84	m2	
	6b	Parcs i jardins urbans	23.799,00	m2	
	7b	Equipament	8.409,55	m2	
	14a-P.B.	Remodelació Pública	19.349,60	m2	
	22a	Industrial	-	m2	
TOTAL			78.336,99	m2	

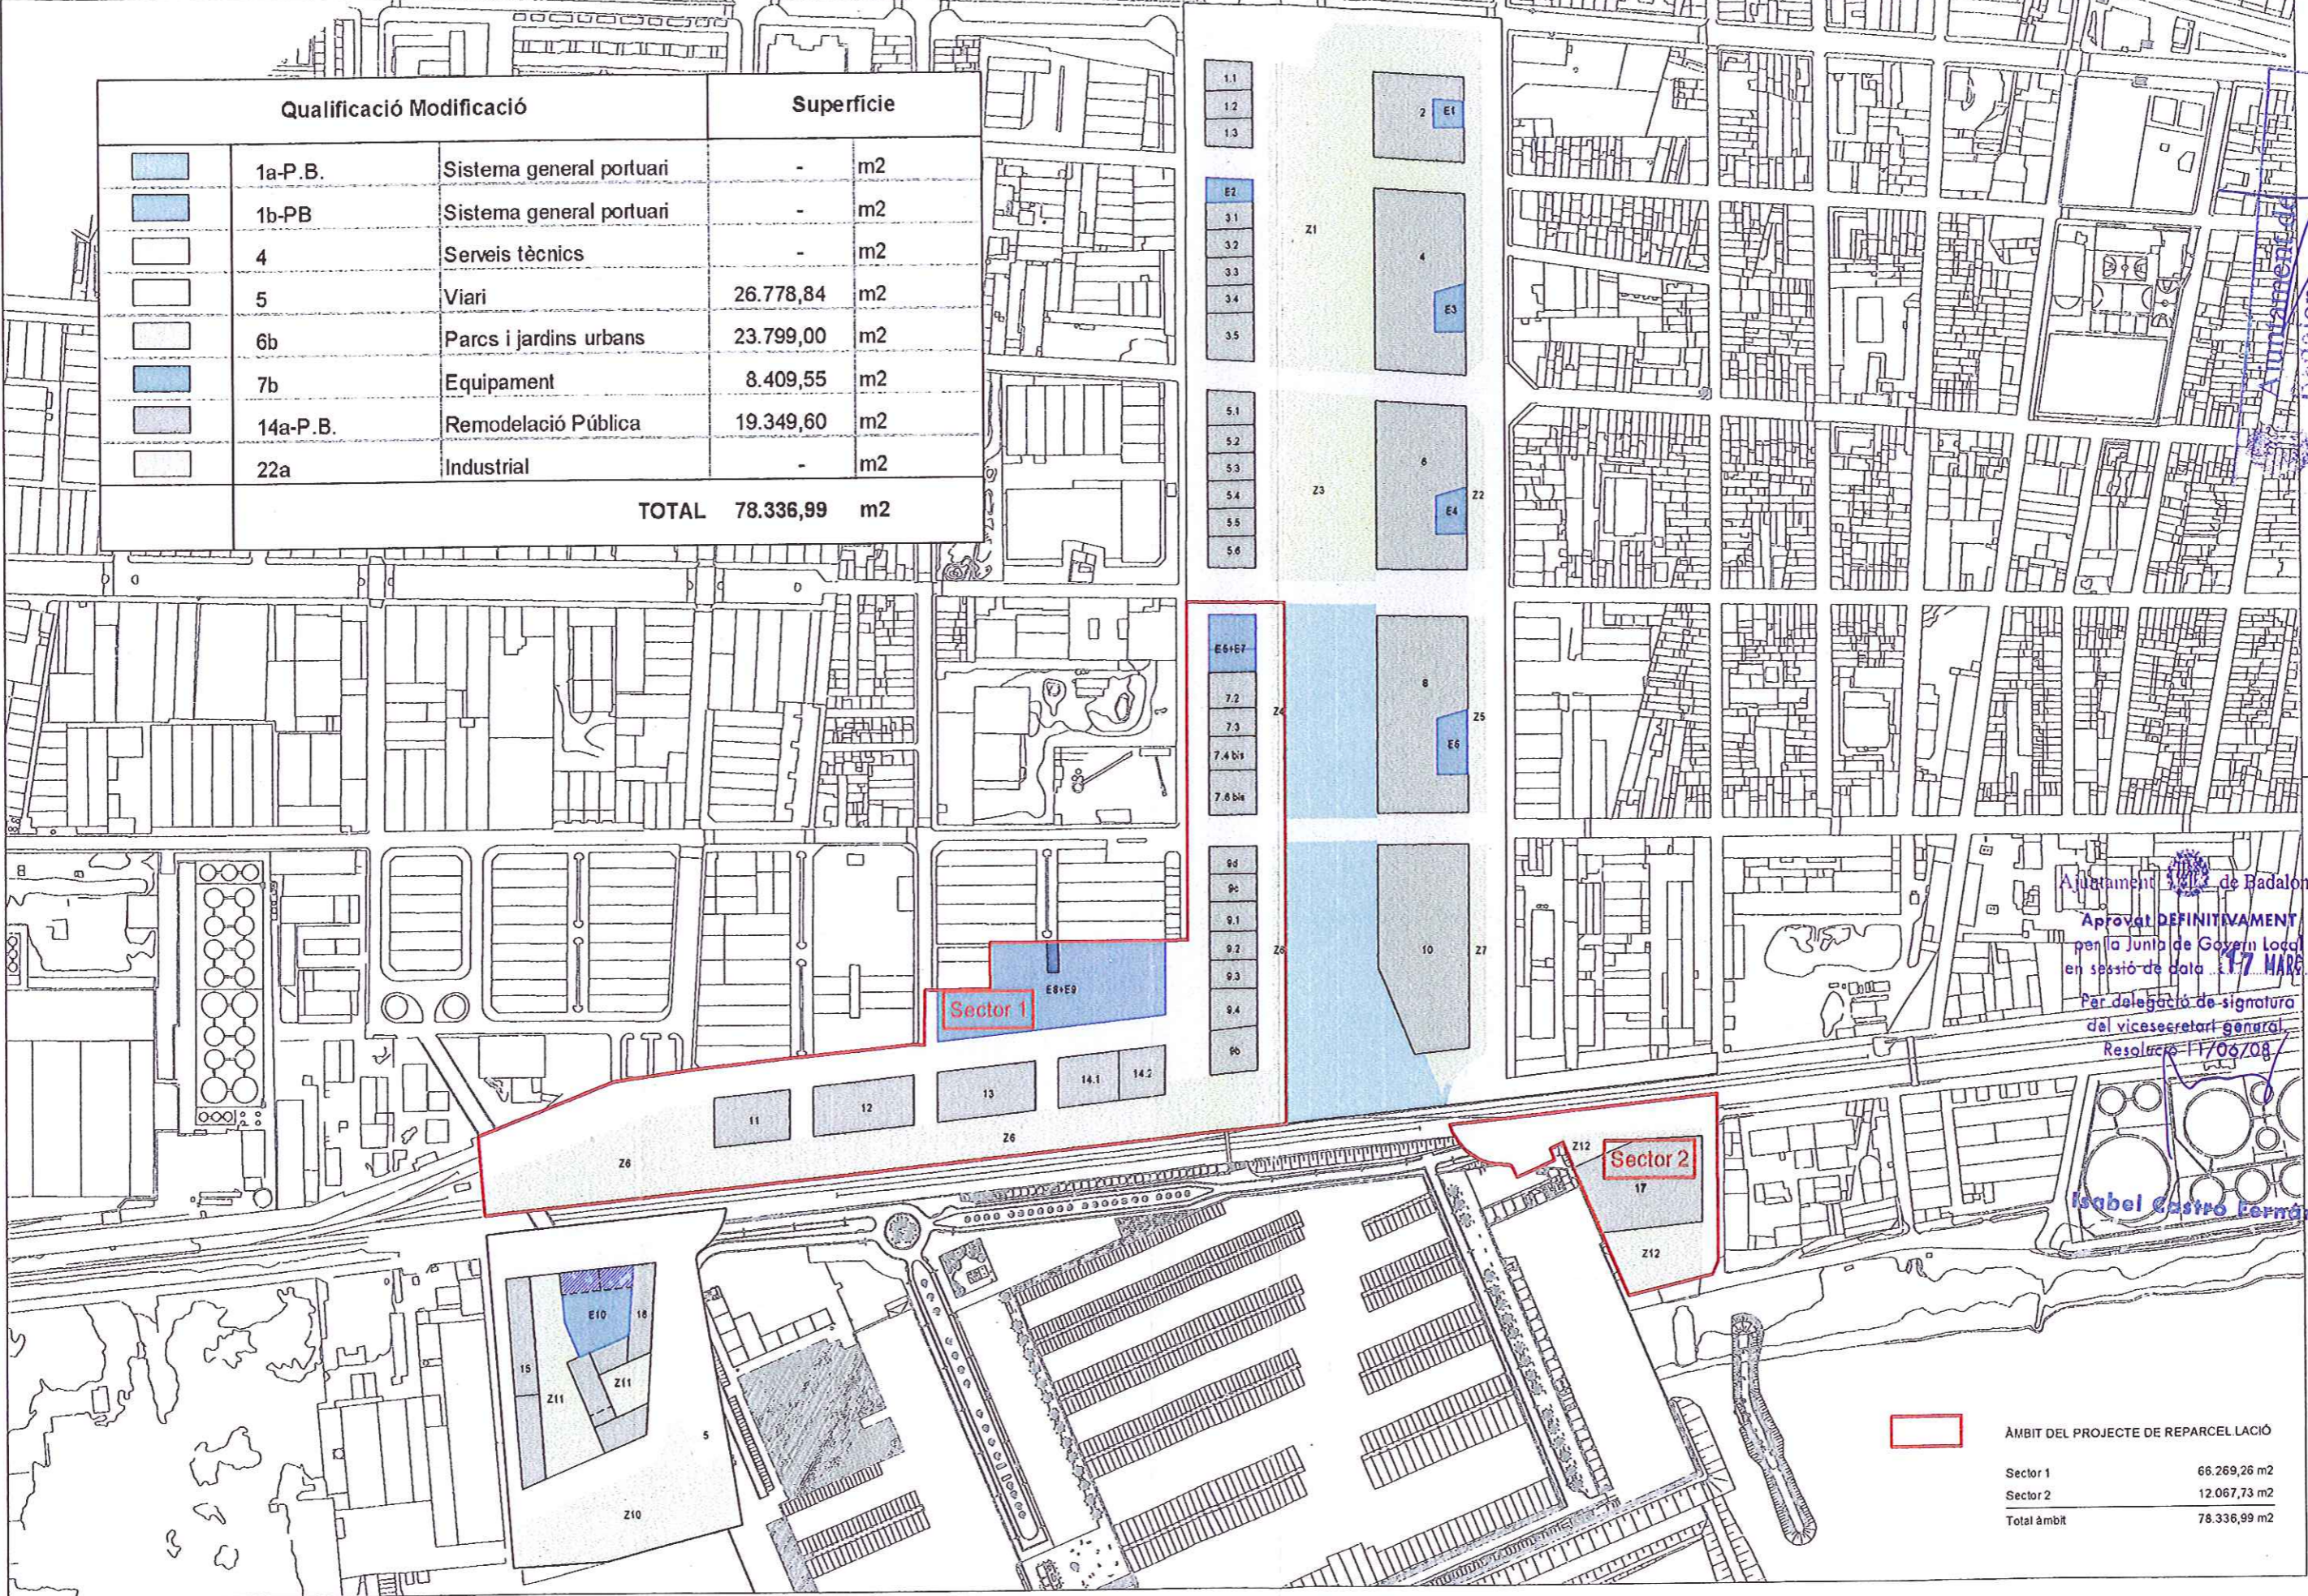

Ajuntament de Badalona
 APROVAT DEFINITIVAMENT
 per la Junta de Govern Local
 en sessió de data 17 MARÇ 2009
 Per delegació de signatura
 del vicesecretari general
 Resolució 11/06/08

Isabel Castro Fernández

ÀMBIT DEL PROJECTE DE REPARCEL·LACIÓ	
Sector 1	66.269,26 m2
Sector 2	12.067,73 m2
Total àmbit	78.336,99 m2

