


CARRER ALMOGAVERS

CARRER CIUTAT DE GRANADA

CARRER ROC BORONAT

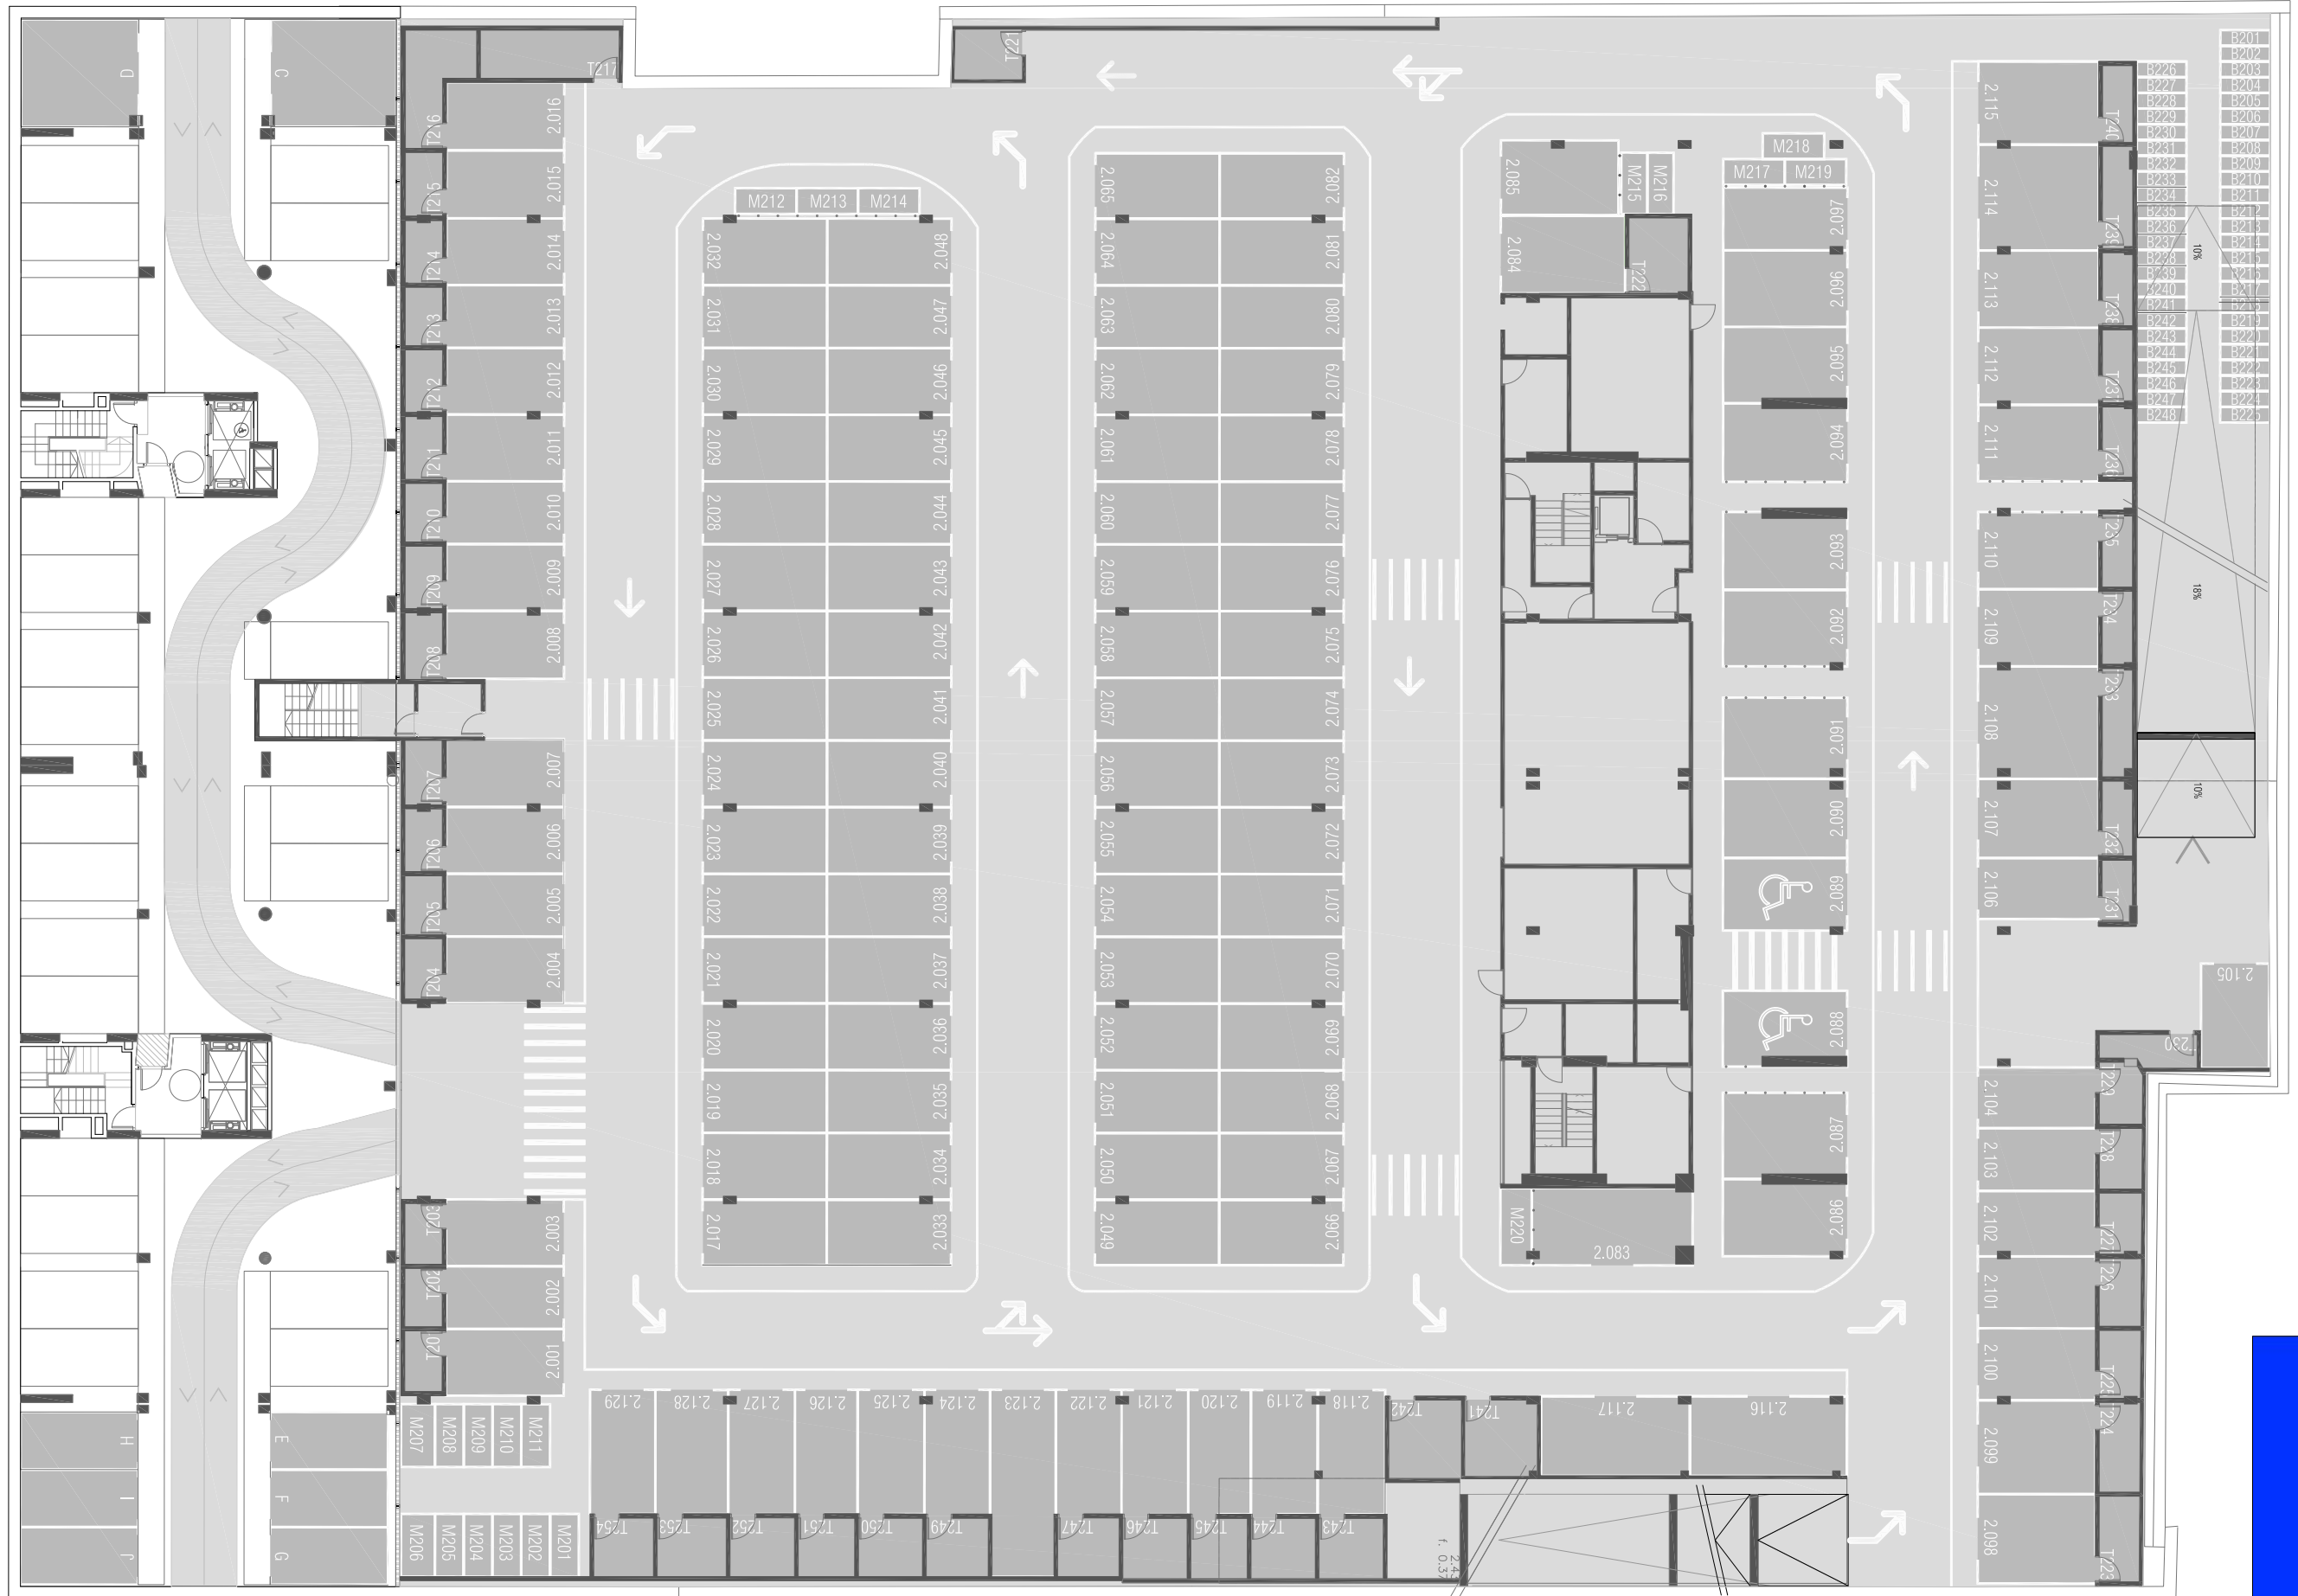

PLANTA NIVELL -2

E: 1/250 0 3 6 9

NOTA: La informació continguda en aquest document és susceptible de petites modificacions pel reajust de l'obra

APARCAMENT ISABEL VILÀ I PUJOL